
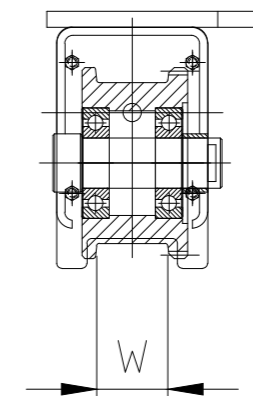


1 2 3 4 5 6 7 8

A

A

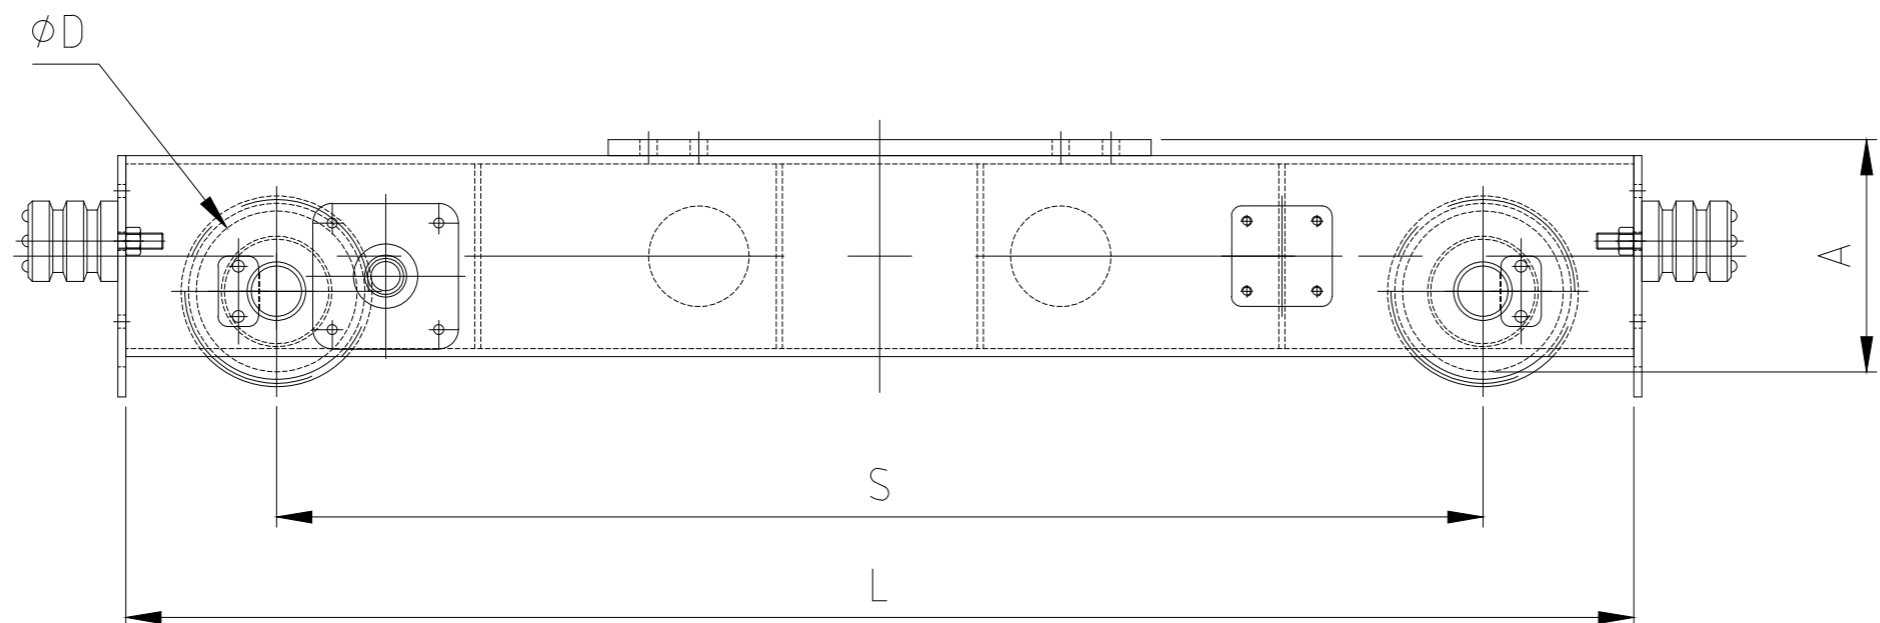


B

B

C

C

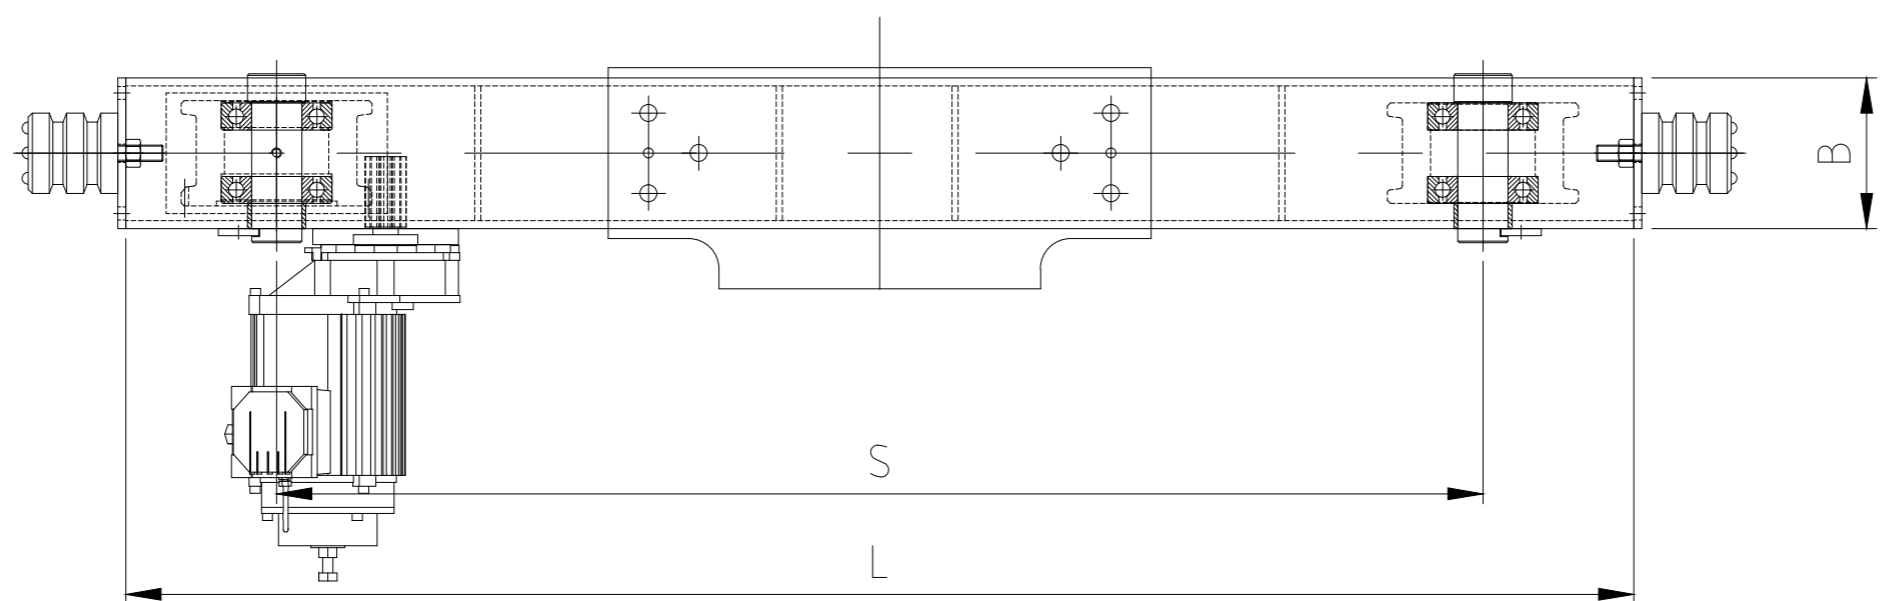

D

D

E

E

F

F

									开式单梁端梁
标记	处数	分区	更改文件号	签名	日期	阶段标记	质量	比例	
设计	Administrator	2020/02/22	标准化					1:10	
审核						共张 第张			
工艺			批准						

1 2 3 4 5 6 7 8